


PLAN GENERAL de Ordenación Urbana VILLAJOYOSA (Alicante)

PLANO DE ORDENACION SERIE F: Suelo Urbano. Alineaciones y rasantes.

2	3	4
6	7	8

PLANO MODIFICADO
 MODIFICACION, 3a A 5a
 APROBACION DEFINITIVA
 Comision Provincial de Urbanismo de
 Alicante del dia 26-7-1984

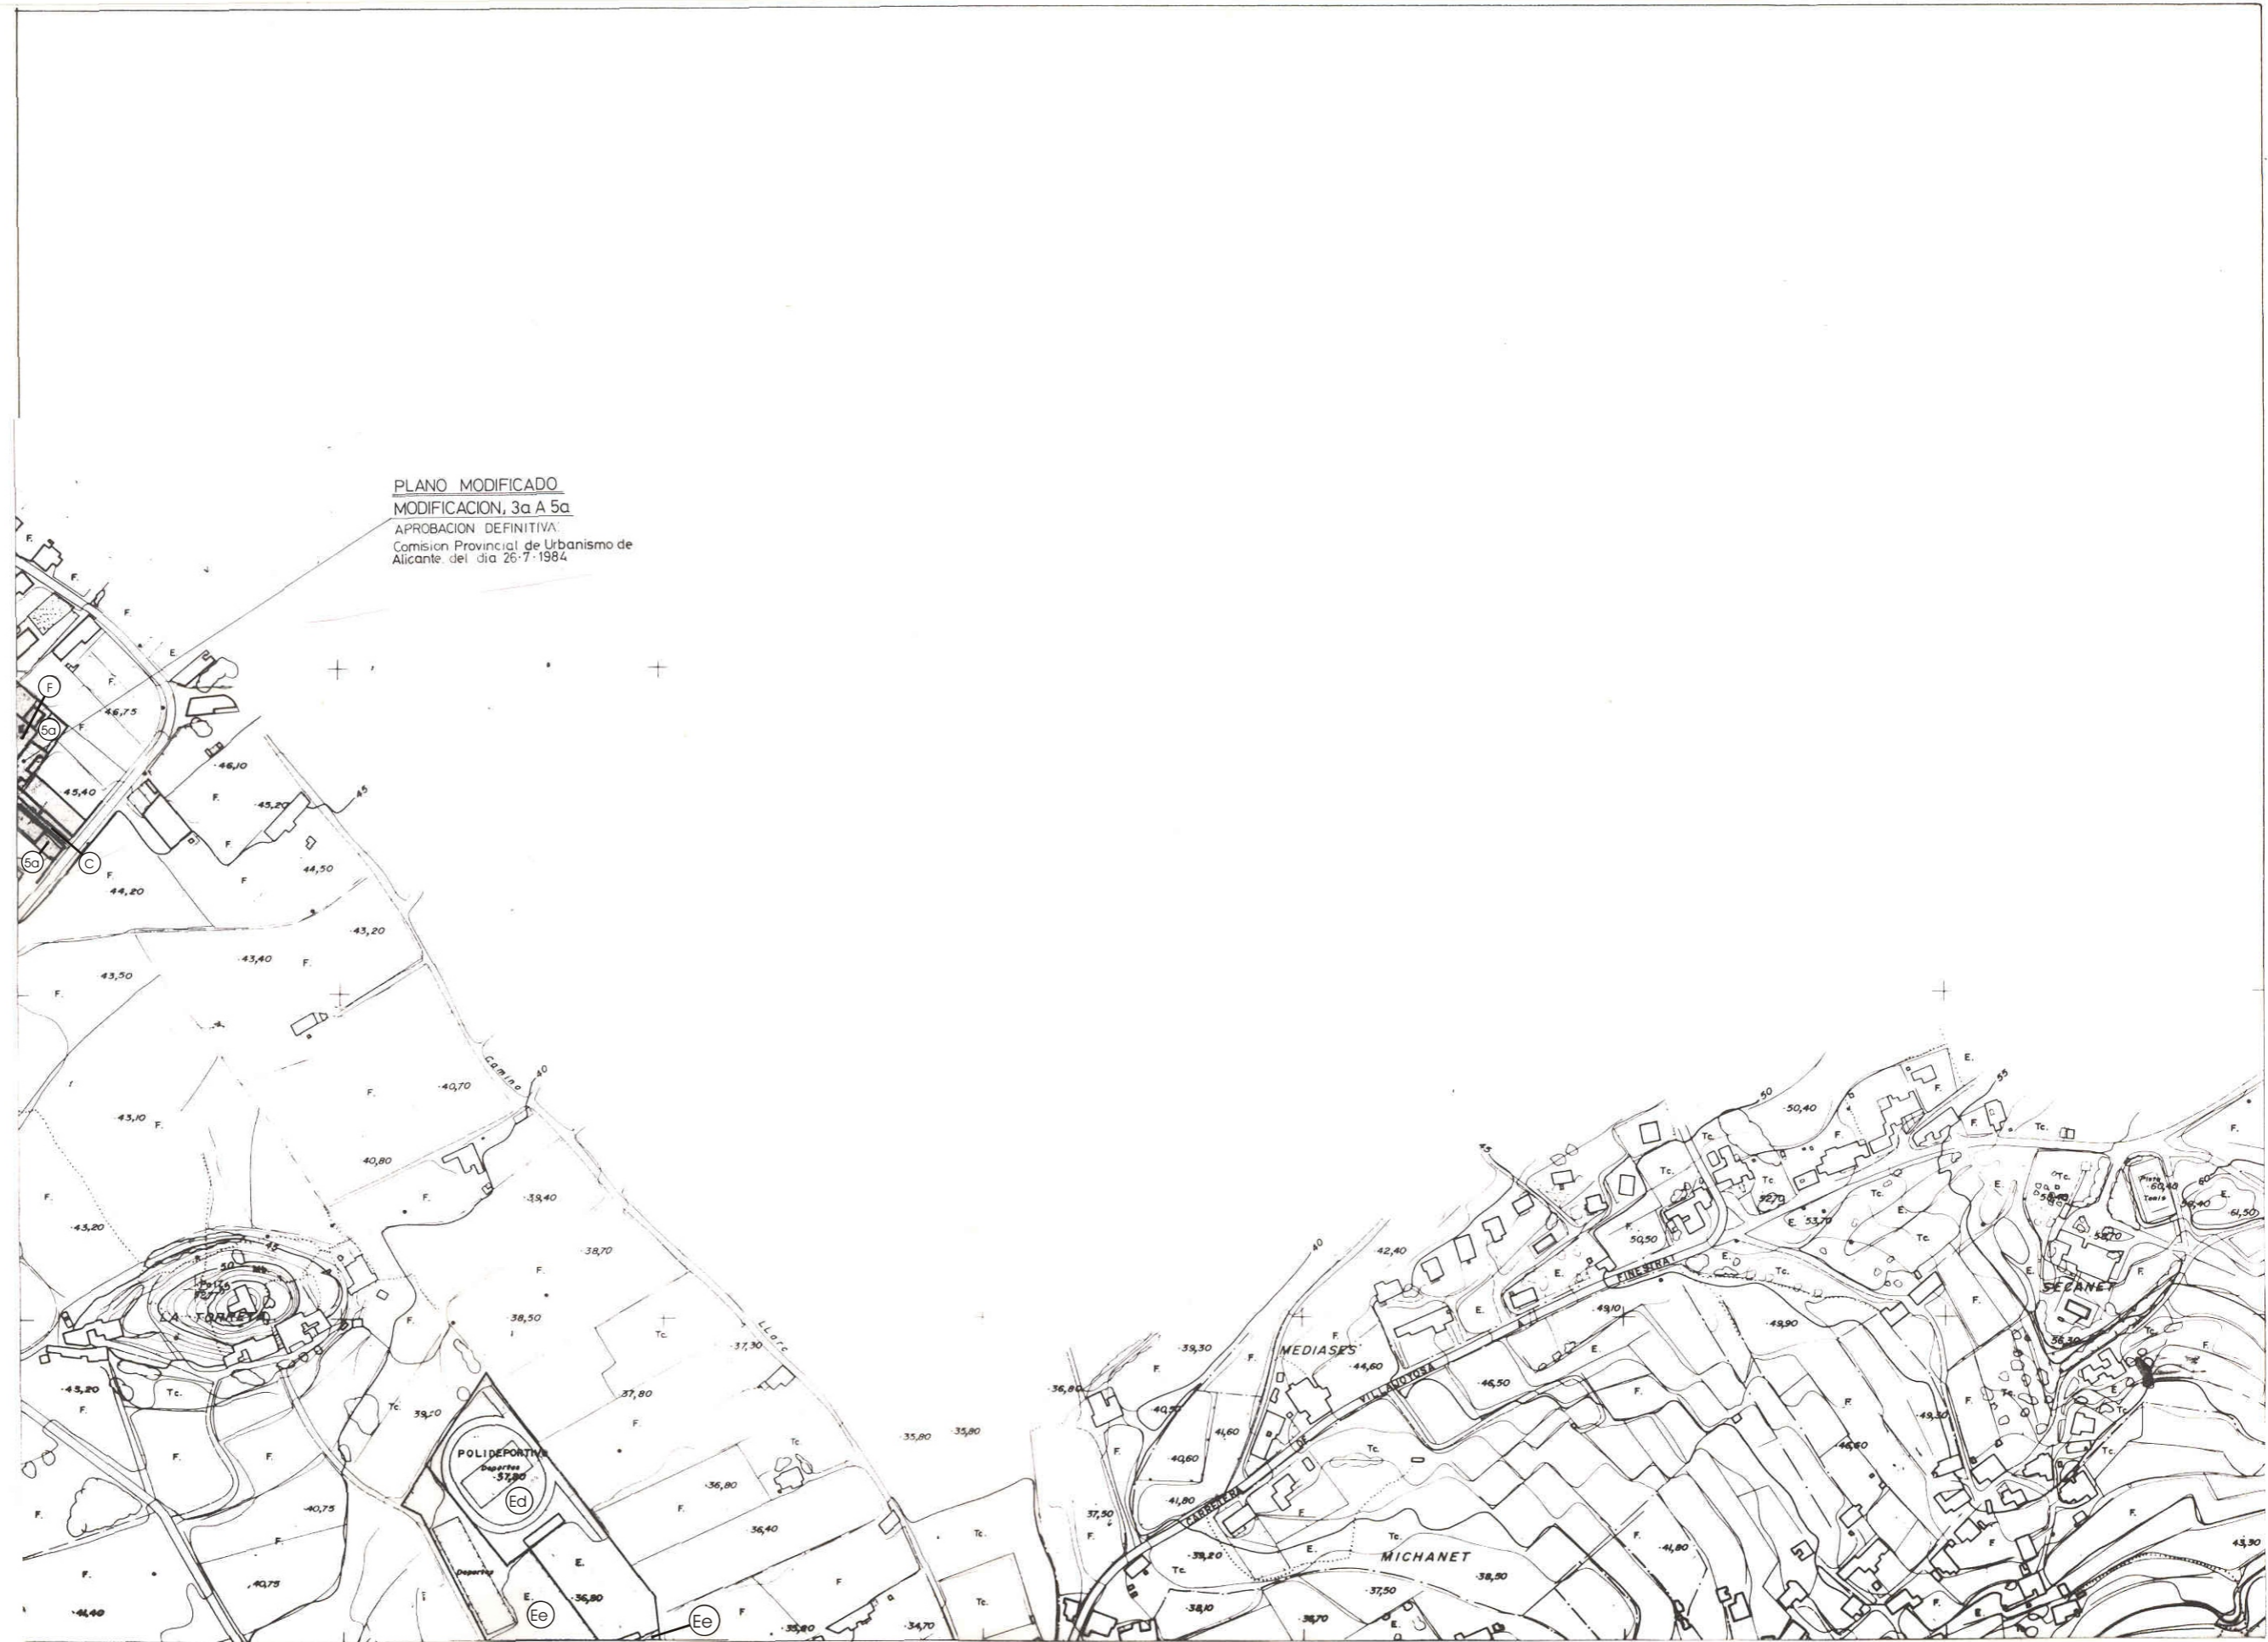

ESCALA : 1/4.000