

SITUACIÓN

Cerro de Antequera


San Antoni

l'Ermita

Urb. Montesol

la Vila Joiosa

la Vila Joiosa

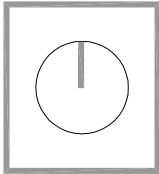

DECLARACIÓN DE INTERÉS COMUNITARIO  
CAMPAMENTO DE TURISMO. 2ª CATEGORIA

EMPLAZAMIENTO  
PARTIDA DAMUNT DE L'HORTA  
POUJÓNO 4 PARCELA 8  
LA VILA JOIOSA (ALICANTE)

PROMOTOR  
VICENTA OTS LLORET

ARQUITECTA

PLANO  
LOCALIZACIÓN EN EL MUNICIPIO



01

ESCALA  
1/20.000

FECHA  
20 DE MARZO DE 2013

MARIA PIZÀ SOLER Col. núm 11.533  
C/ Ferrocarril 3, bl.3 5º B.  
03570 La Vila Joiosa (Alicante) Telf: 679453337



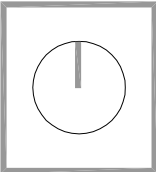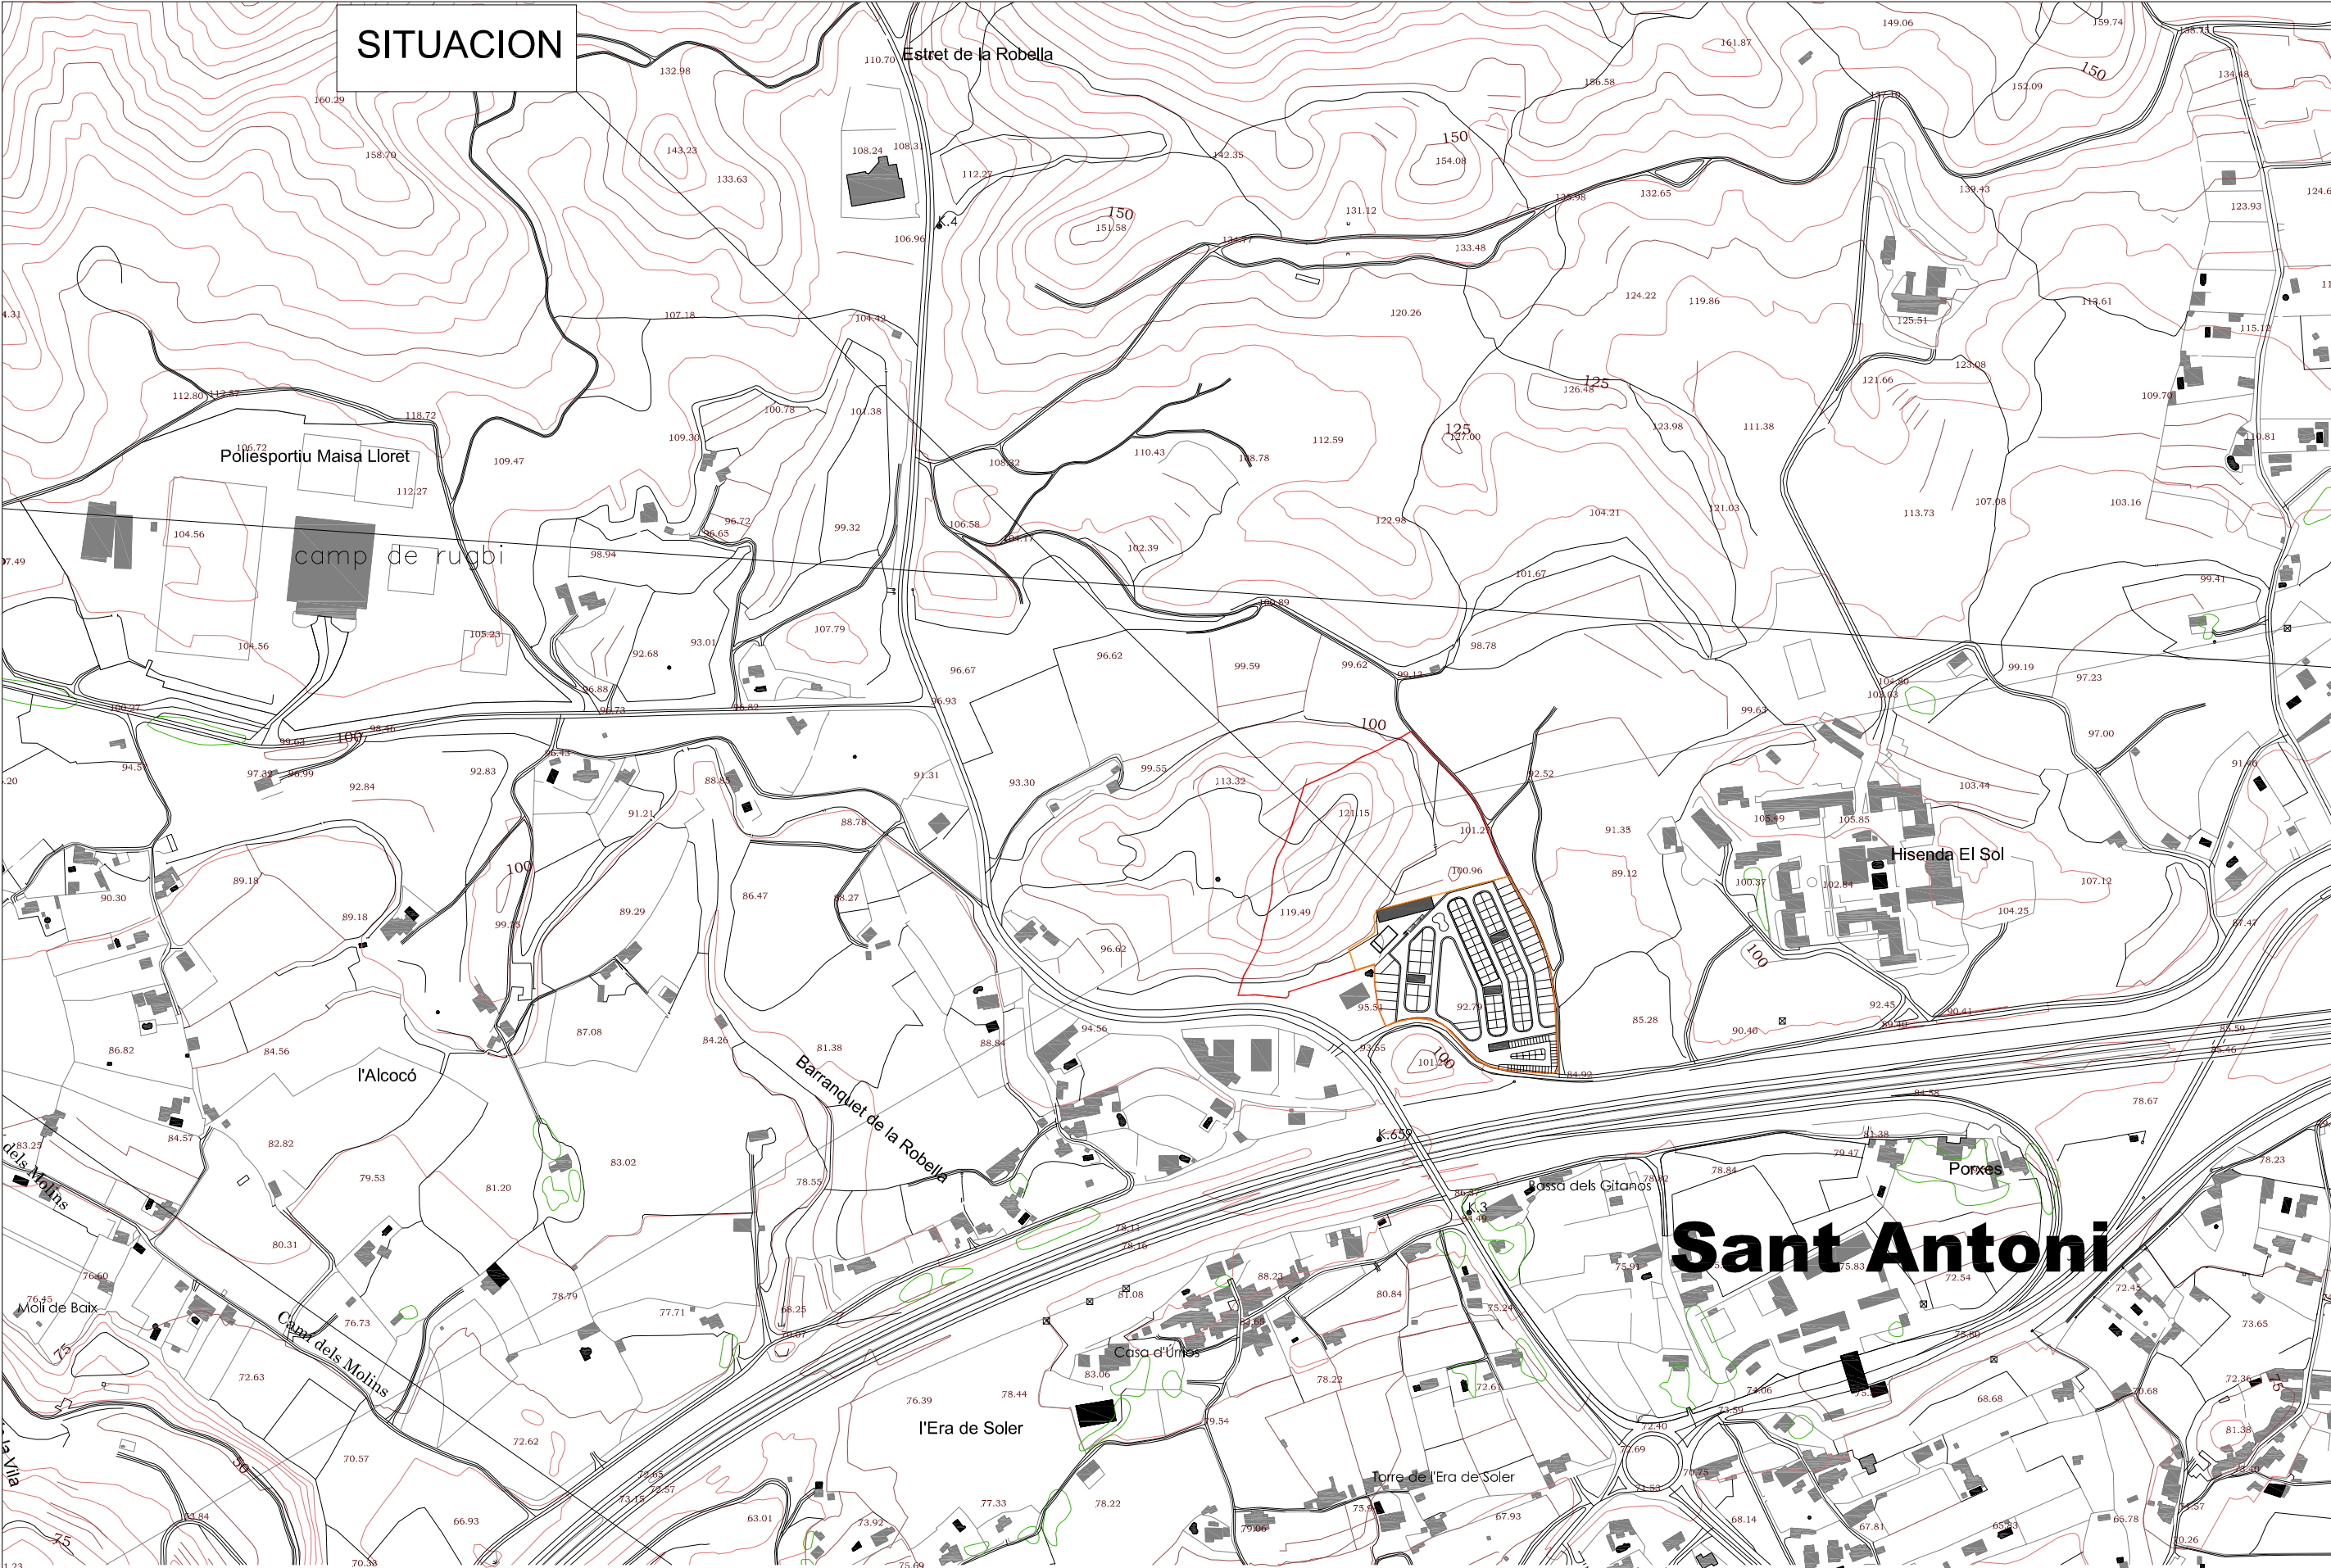

DECLARACIÓN DE INTERÉS COMUNITARIO  
CAMPAMENTO DE TURISMO . 2º CATEGORIA

EMPLAZAMIENTO  
PARTIDA DAMUNT DE L'HORTA  
POUJÓNO 4 PARCELA 8  
LA VILA JOIOSA (AUCANTE)

PROMOTOR  
VICENTA OTS LLORET

ARQUITECTA

PLANO  
LOCALIZACIÓN EN ENTORNO PRÓXIMO



02

ESCALA  
1/5.000


FECHA  
20 DE MARZO DE 2013

MARIA PIZÀ SOLER Col. num 11.533  
C/ Ferrocarril 3, bl.3 5º B.  
03570 La Vila Joiosa (Alicante) Telf: 679453337




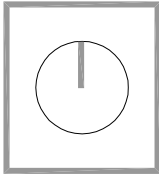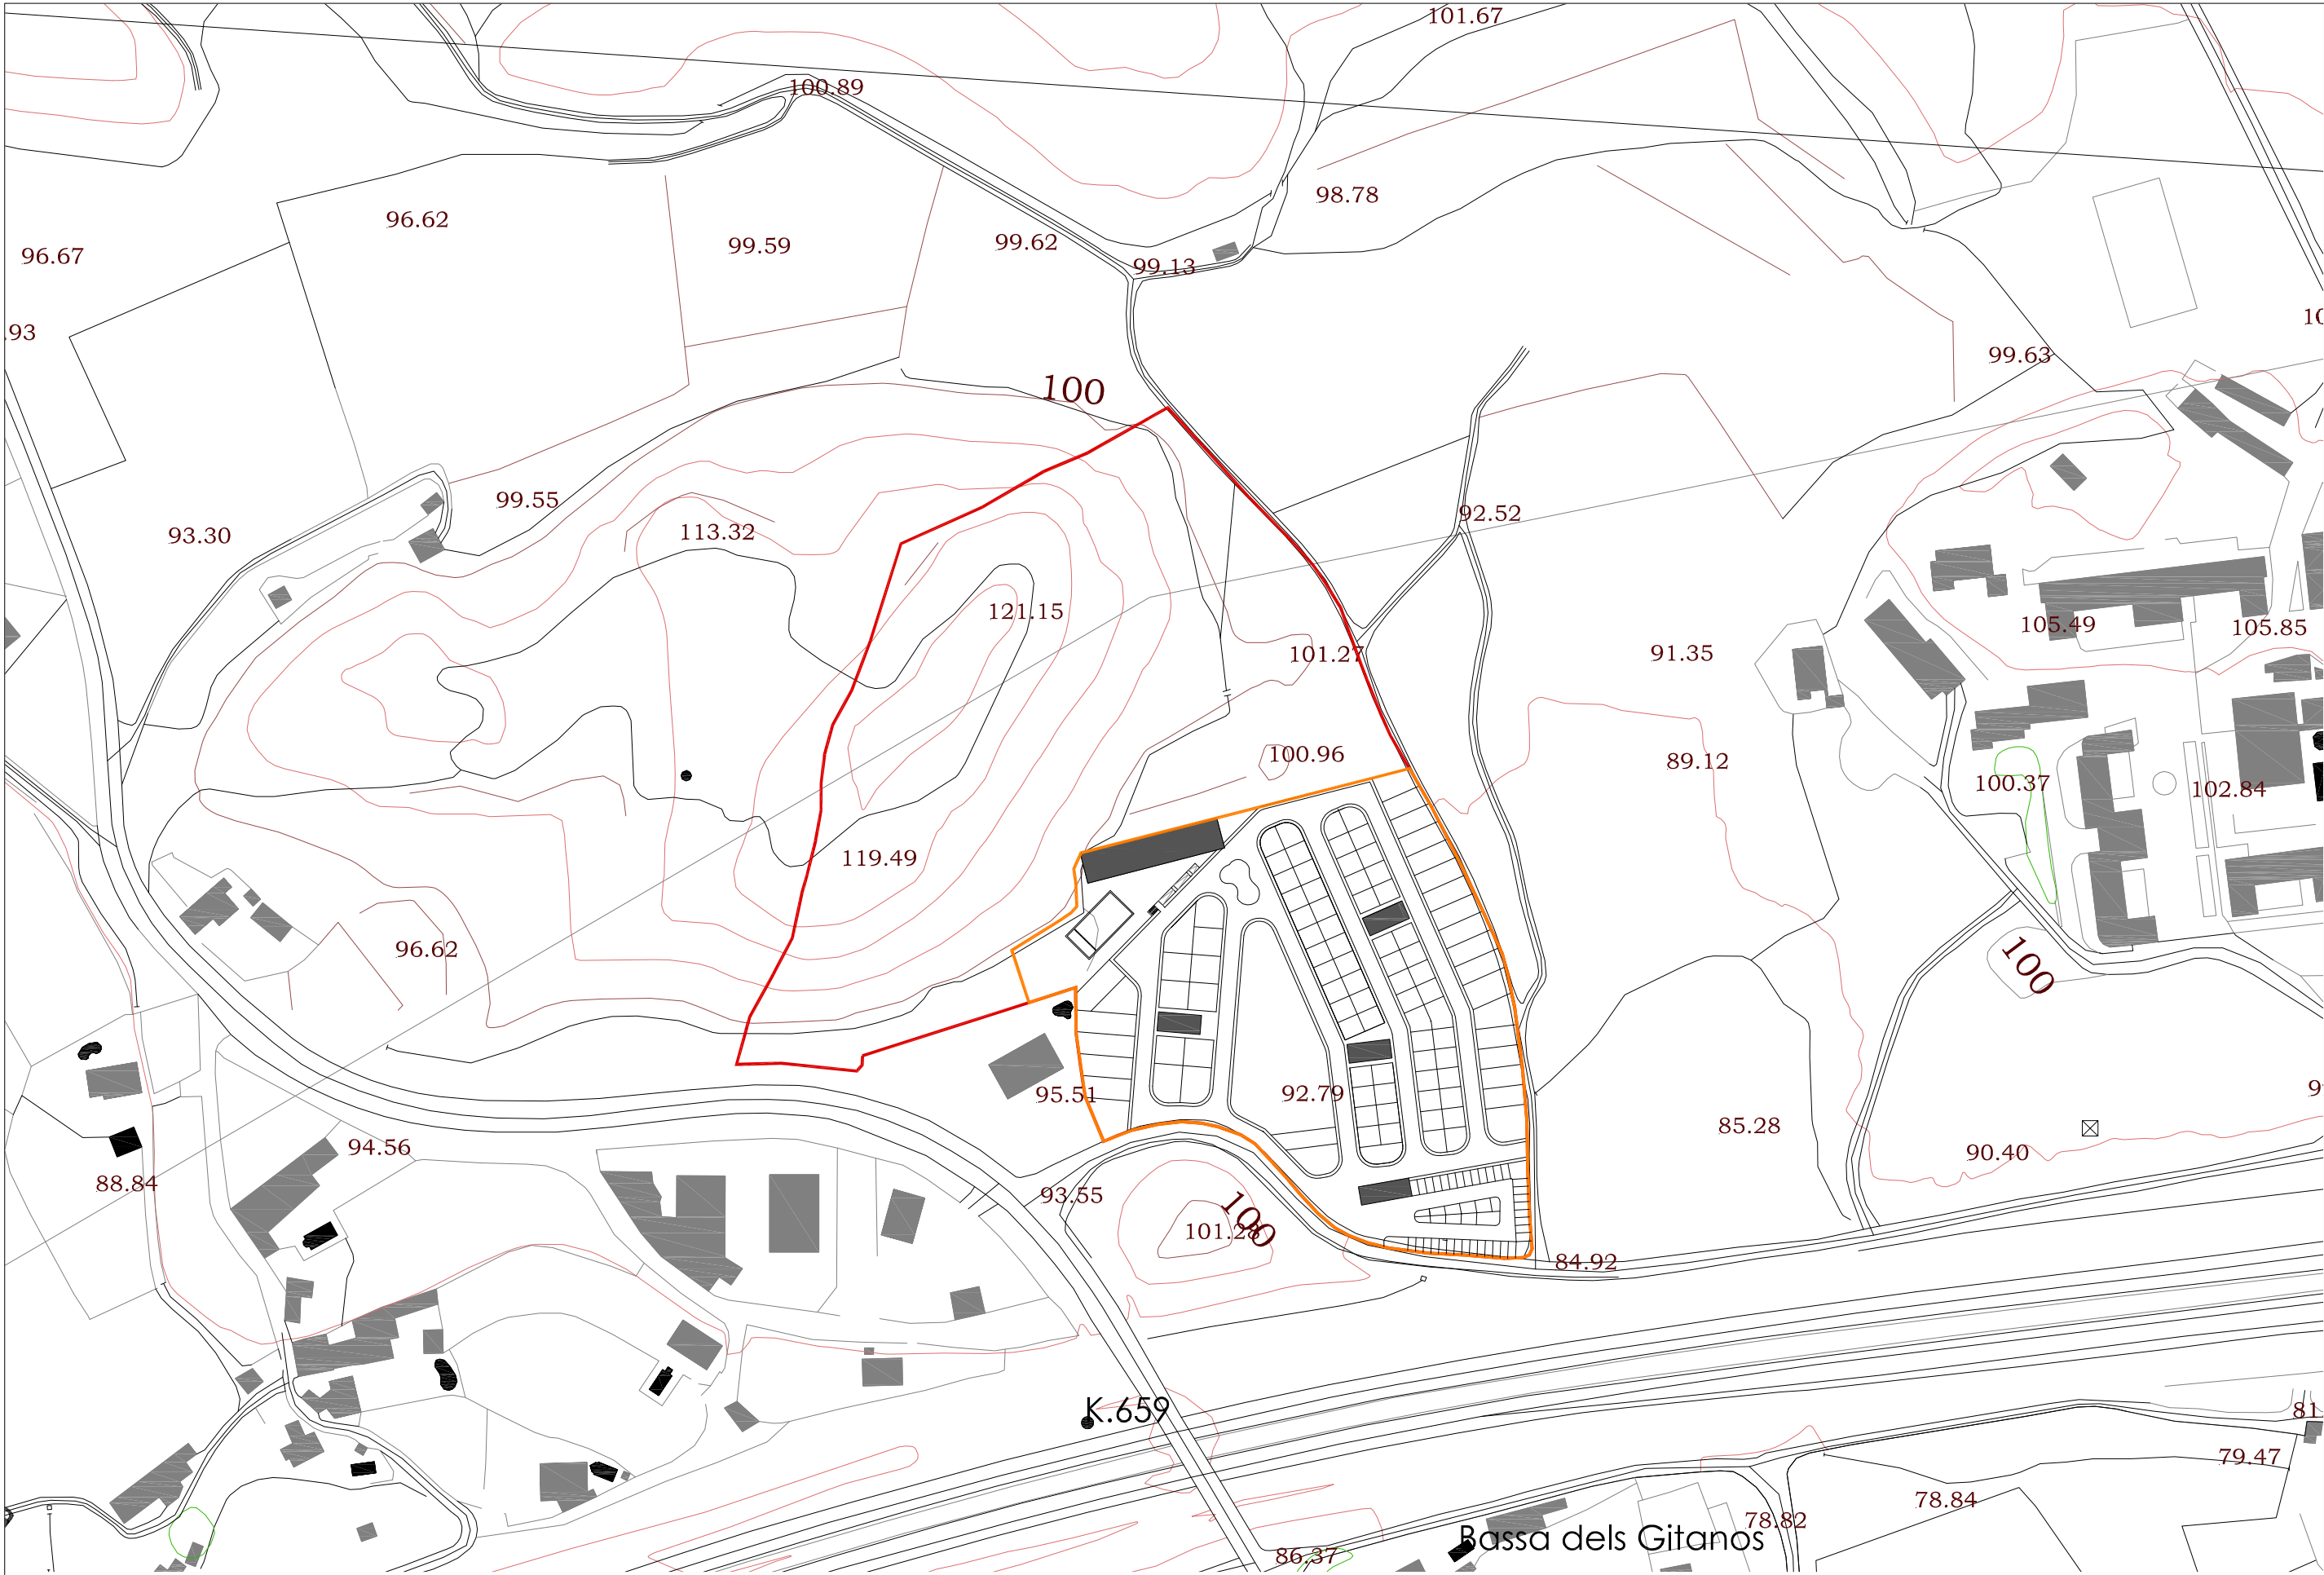

DECLARACIÓN DE INTERÉS COMUNITARIO CAMPAMENTO DE TURISMO . 2ª CATEGORIA	EMPLAZAMIENTO PARTIDA D'AMUNT DE L'HORTA POLÍGONO 4 PARCELA 8 LA VILA JOIOSA (ALICANTE)	PROMOTOR VICENTA OTS LLORET	ARQUITECTA MARIA PIZÀ SOLER Col. núm 11.533 C/ Ferrocarril 3, bl.3 5º B. 03570 La Vila Joiosa (Alicante) Telf: 679453337
PLANO LOCALIZACIÓN Y ORDENACIÓN EN EL ENTORNO INMEDIATO	03	ESCALA 1/2.000	FECHA 20 DE MARZO DE 2013

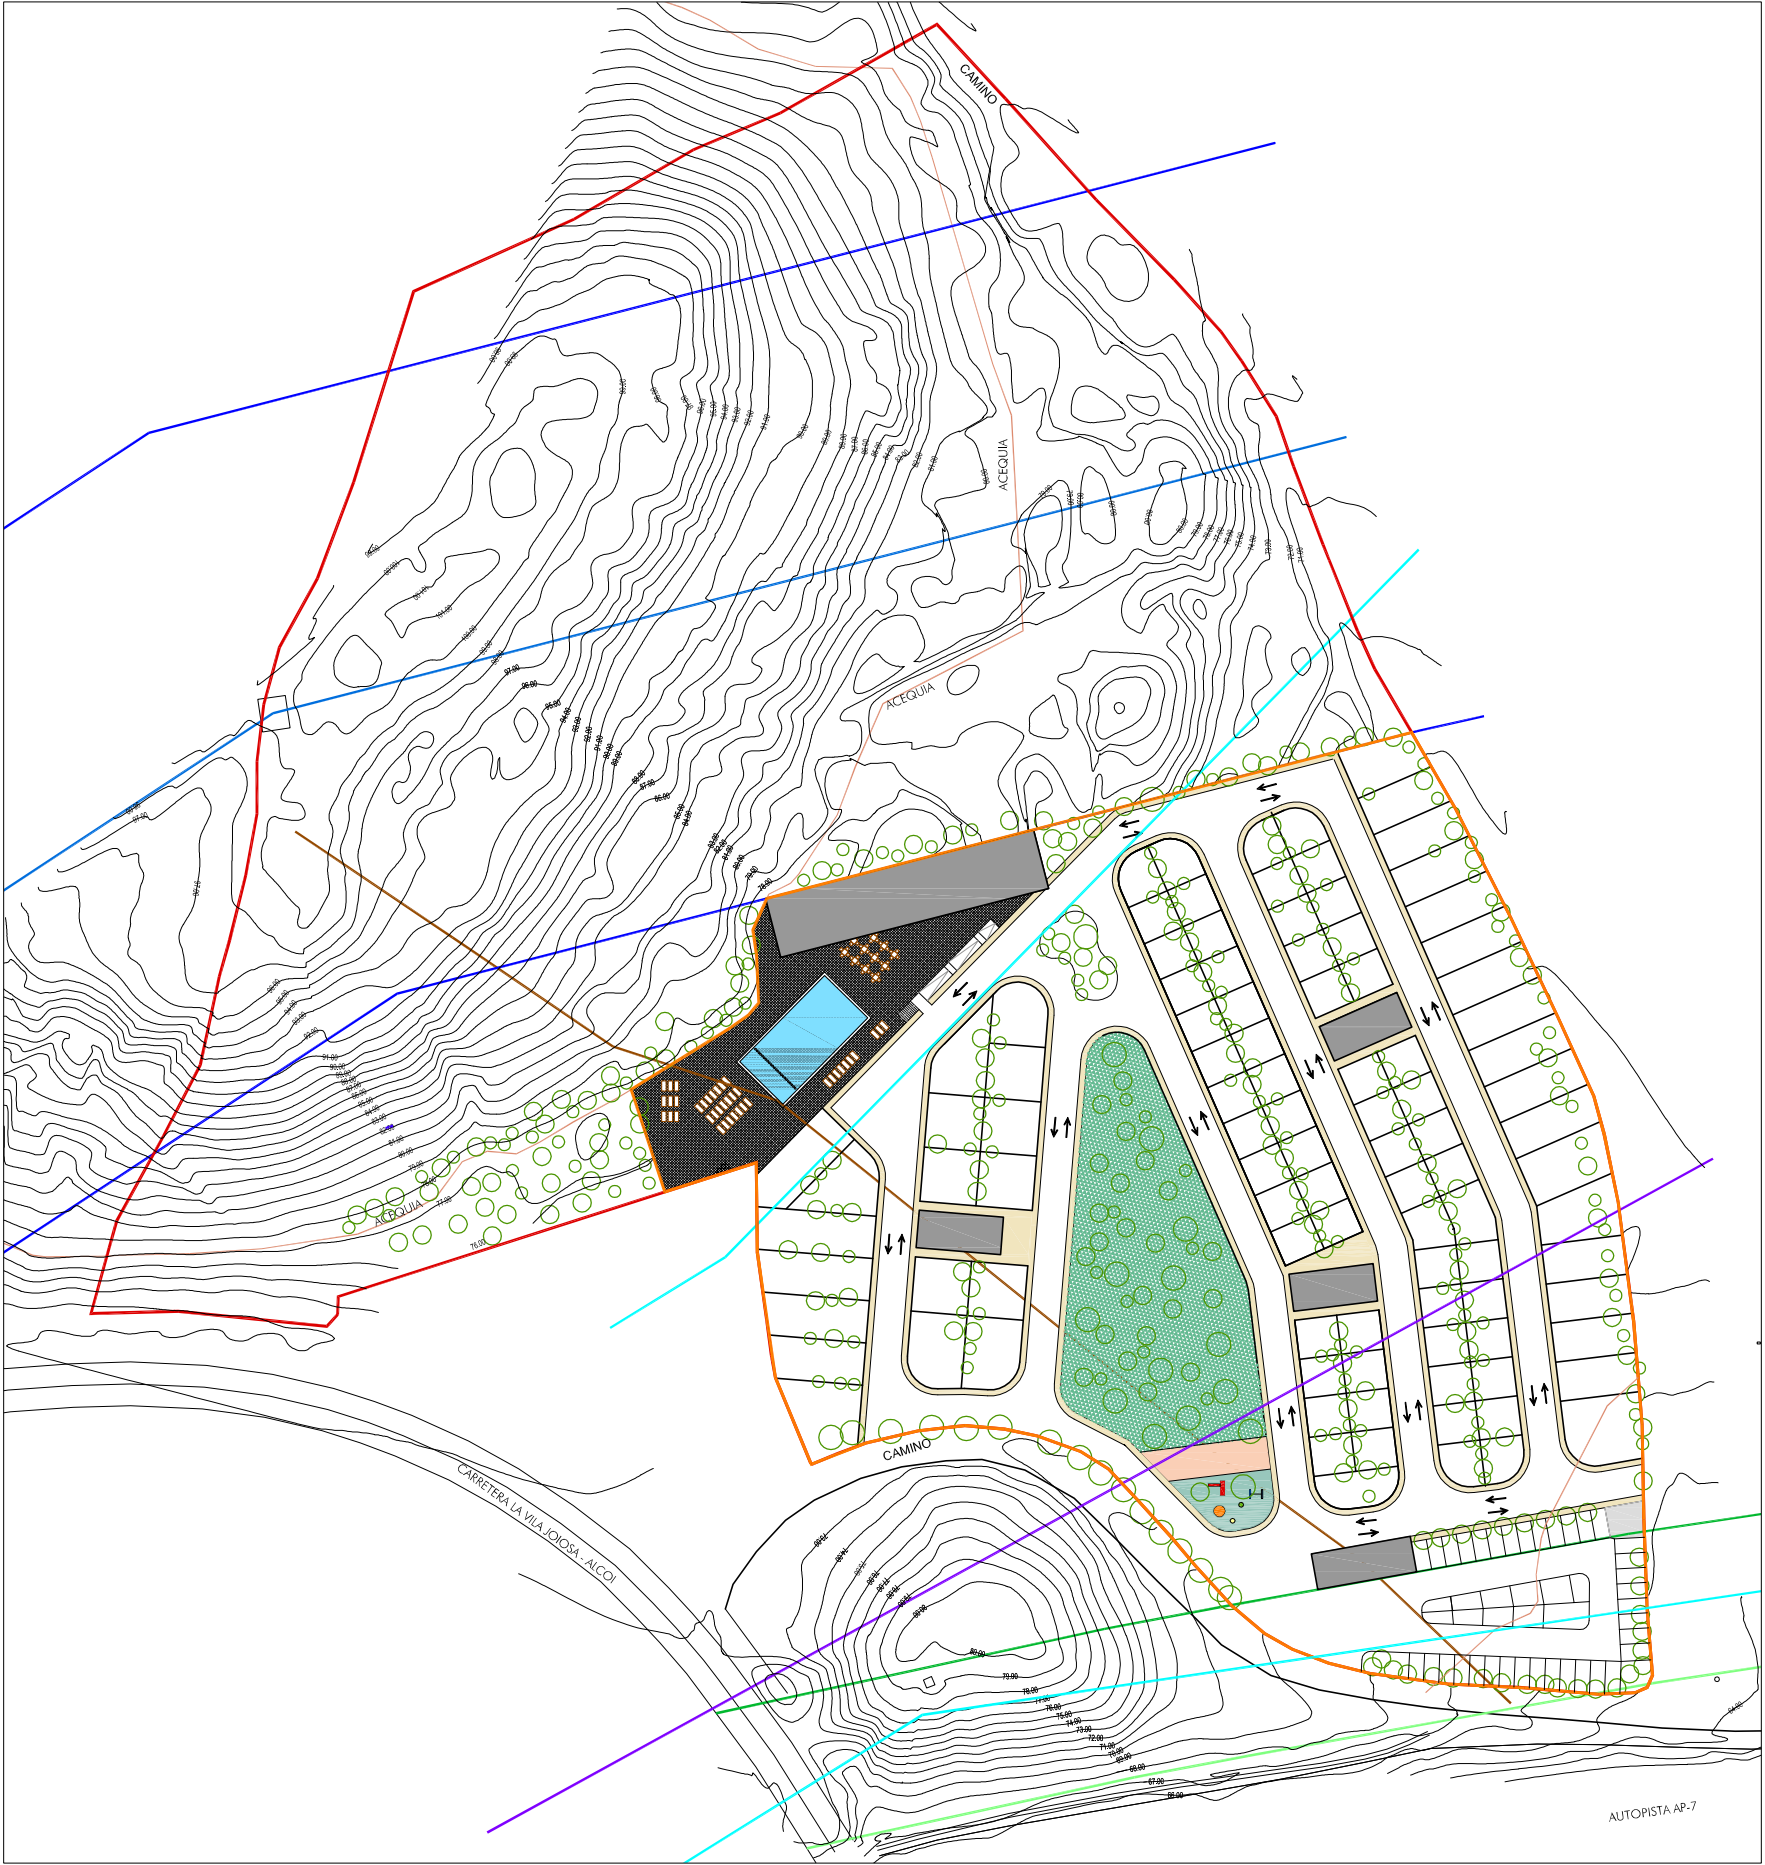

PARCELA
LIMITE DE LA ACTIVIDAD
LINEA DE TELEFONOS
INSTALACIÓN ENTERRADA DE GAS NATURAL
LINEA DE ALTA TENSIÓN
LINEA DE AFECCIÓN DE ALTA TENSIÓN (50 m)
LINEA DE MEDIA TENSIÓN A DESVIAR
ZONA AFECCIÓN AUTOPISTA (25 m)
ZONA AFECCIÓN AUTOPISTA (50 m)

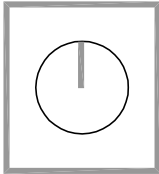


DECLARACIÓN DE INTERÉS COMUNITARIO CAMPAMENTO DE TURISMO . 2º CATEGORIA	EMPLAZAMIENTO PARTIDA DAMUNT DE L'HORTA POLÍGONO 4 PARCELA 8 LA VILA JOIOSA (ALICANTE)	PROMOTOR VICENTA OTS LLORET	ARQUITECTA MARIA PIZÀ SOLER Col. núm 11.533 C/ Ferrocarril 3, bl.3 5º B. 03570 La Vila Joiosa (Alicante)Telf. 679453337
PLANO EMPLAZAMIENTO EN LA PARCELA	04	ESCALA 1/1250	FECHA 20 DE MARZO DE 2013







DOTACIÓN DEL CAMPAMENTO DE TURISMO

- PARCELAS : 99 UNIDADES
- ACAMPADA LIBRE: 1582,35 m<sup>2</sup>
- BAR
- SUPERMERCADO
- PISCINA-TERRAZA
- VESTUARIOS PISCINA
- RECEPCIÓN
- VESTUARIOS/LIMPIEZA: 3 UNIDADES
- APARCAMIENTO EXTERIOR: 46 PLAZAS
- LAVADERO
- PETANCA
- PARQUE INFANTIL

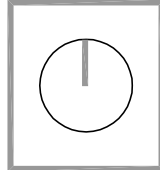



DECLARACIÓN DE INTERÉS COMUNITARIO CAMPAMENTO DE TURISMO . 2ª CATEGORIA	EMPLAZAMIENTO PARTIDA D'AMUNT DE L'ORTA POLÍGOONO 4 PARCELA 8 LA VILA JOIOSA (ALICANTE)	PROMOTOR VICENTA OTS LLORET	ARQUITECTA MARIA PIZÀ SOLER Col. num 11.533 C/ Ferrocarril 3, bl.3 5º B. 03570 La Vila Joiosa (Alicante)Telf. 679453337
PLANO ORDENACIÓN EN LA PARCELA	05	ESCALA 1/750	FECHA 20 DE MARZO DE 2013

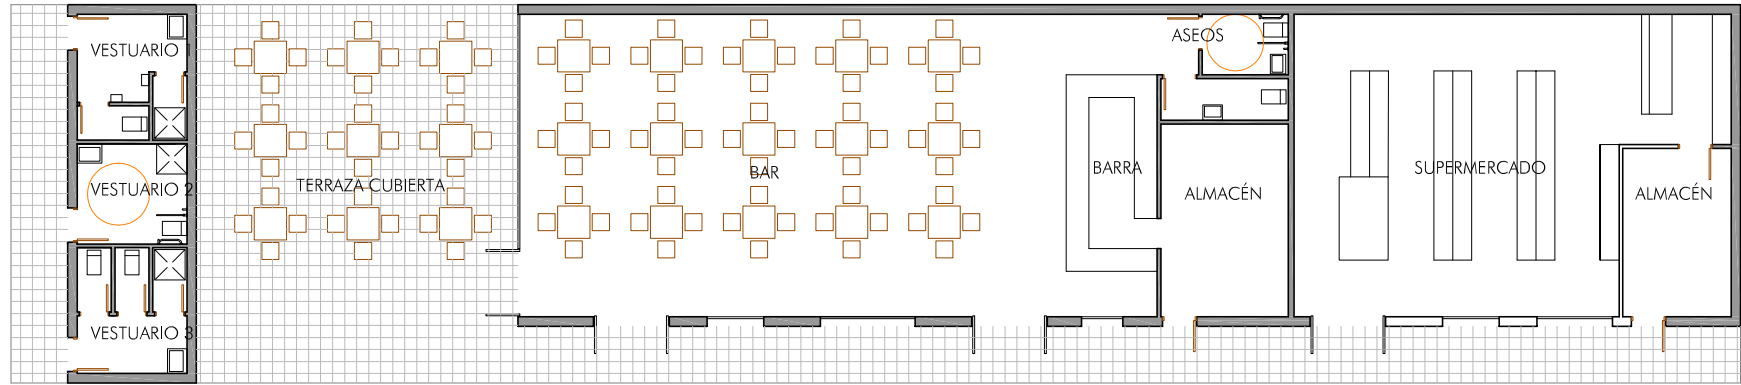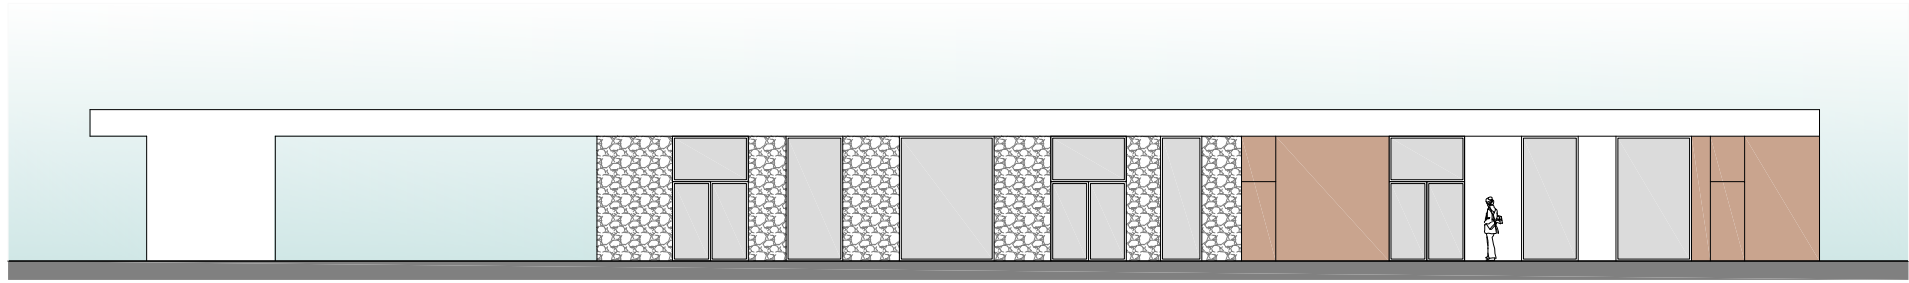

EDIFICIO PRINCIPAL

Sup. Construida = 308,86 m<sup>2</sup>


Ocupación = 457,44 m<sup>2</sup>

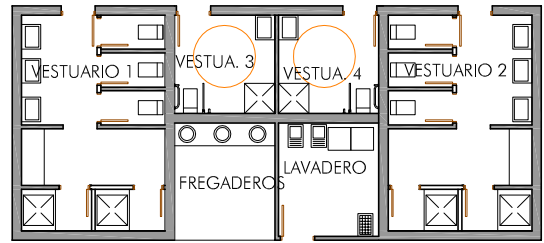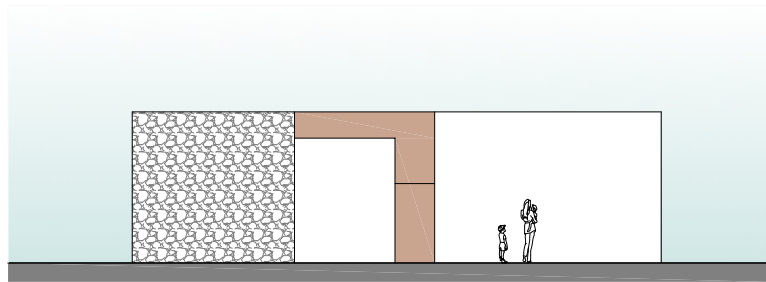

VESTUARIOS-LIMPIEZA

Sup. Construida = 86,80 m<sup>2</sup>


Ocupación = 86,80 m<sup>2</sup>

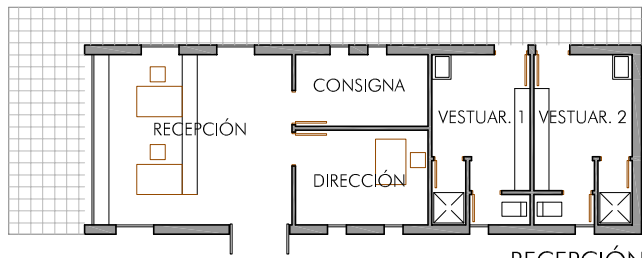

RECEPCIÓN

Sup. Construida = 73,68 m<sup>2</sup>

Ocupación = 100,42 m<sup>2</sup>

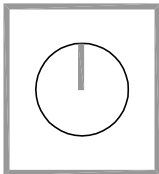

DECLARACIÓN DE INTERÉS COMUNITARIO  
CAMPAMENTO DE TURISMO. 2ª CATEGORIA

EMPLAZAMIENTO  
PARTIDA D'AMUNT DE L'HORTA  
POLÍGONO 4 PARCELA 8  
LA VILA JOIOSA (ALICANTE)

PROMOTOR  
VICENTA OTS LLORET

ARQUITECTA

PLANO  
EDIFICACIONES

06

ESCALA  
1/200



FECHA  
20 DE MARZO DE 2013


MARIA PIZÀ SOLER Col. núm 11.533  
C/ Ferrocarril 3, bl.3 5º B.  
03570 La Vila Joiosa (Alicante) Telf. 679453337





LEYENDA PLANO INFRAESTRUTURA VERDE

-  INUNDACIONES. Riesgo 1. Frecuencia alta (25 años) y calado alto (0,80 m)
-  INFRAESTRUTURA VERDE. Según P.A.T. de Infraestructura Verde y Paisaje de la C.V.

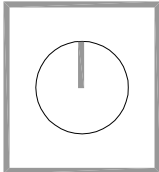

DECLARACIÓN DE INTERÉS COMUNITARIO  
CAMPAMENTO DE TURISMO. 2ª CATEGORIA

EMPLAZAMIENTO  
PARTIDA DAMUNT DE L'HORTA  
POLIGONO 4 PARCELA 8  
LA VILA JOIOSA (ALICANTE)

PROMOTOR  
VICENTA OTS LLORET

ARQUITECTA

PLANO  
INFRAESTRUTURA VERDE


07

ESCALA  
1/35.000

FECHA  
20 DE MARZO DE 2013

MARIA PIZÀ SOLER Col. núm 11.533  
C/ Ferrocarril 3, bl.3 5º B.  
03570 La Vila Joiosa (Alicante) Telf. 679453337



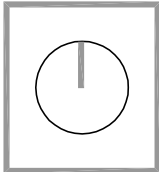

DECLARACIÓN DE INTERÉS COMUNITARIO  
CAMPAMENTO DE TURISMO. 2ª CATEGORIA

EMPLAZAMIENTO  
PARTIDA DAMUNT DE L'HORTA  
POLIGONO 4 PARCELA 8  
LA VILA JOIOSA (ALICANTE)

PROMOTOR  
VICENTA OTS LLORET

ARQUITECTA  
MARIA PIZÀ SOLER Col. núm 11.533  
C/ Ferrocarril 3, bl.3 5º B.  
03570 La Vila Joiosa (Alicante) Telf: 679453337


LOCALIZACIÓN EN EL ENTORNO PRÓXIMO

01

ESCALA  
1/5.000

FECHA  
20 DE MARZO DE 2013



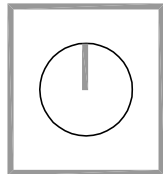

DECLARACIÓN DE INTERÉS COMUNITARIO CAMPAMENTO DE TURISMO. 2º CATEGORIA	EMPLAZAMIENTO PARTIDA DAMUNT DE L'HORTA POLIGONO 4 PARCELA 8 LA VILA JOIOSA (ALICANTE)	PROMOTOR VICENTA OTS LLORET	ARQUITECTA
ORTOFOTO LOCALIZACIÓN Y ORDENACIÓN EN EL ENTORNO INMEDIATO	02	ESCALA 1/2.000	FECHA 20 DE MARZO DE 2013
MARIA PIZÀ SOLER Col. num 11.533 C/ Ferrocarril 3, bl.3 5º B. 03570 La Vila Joiosa (Alicante) Telf. 679453337			